

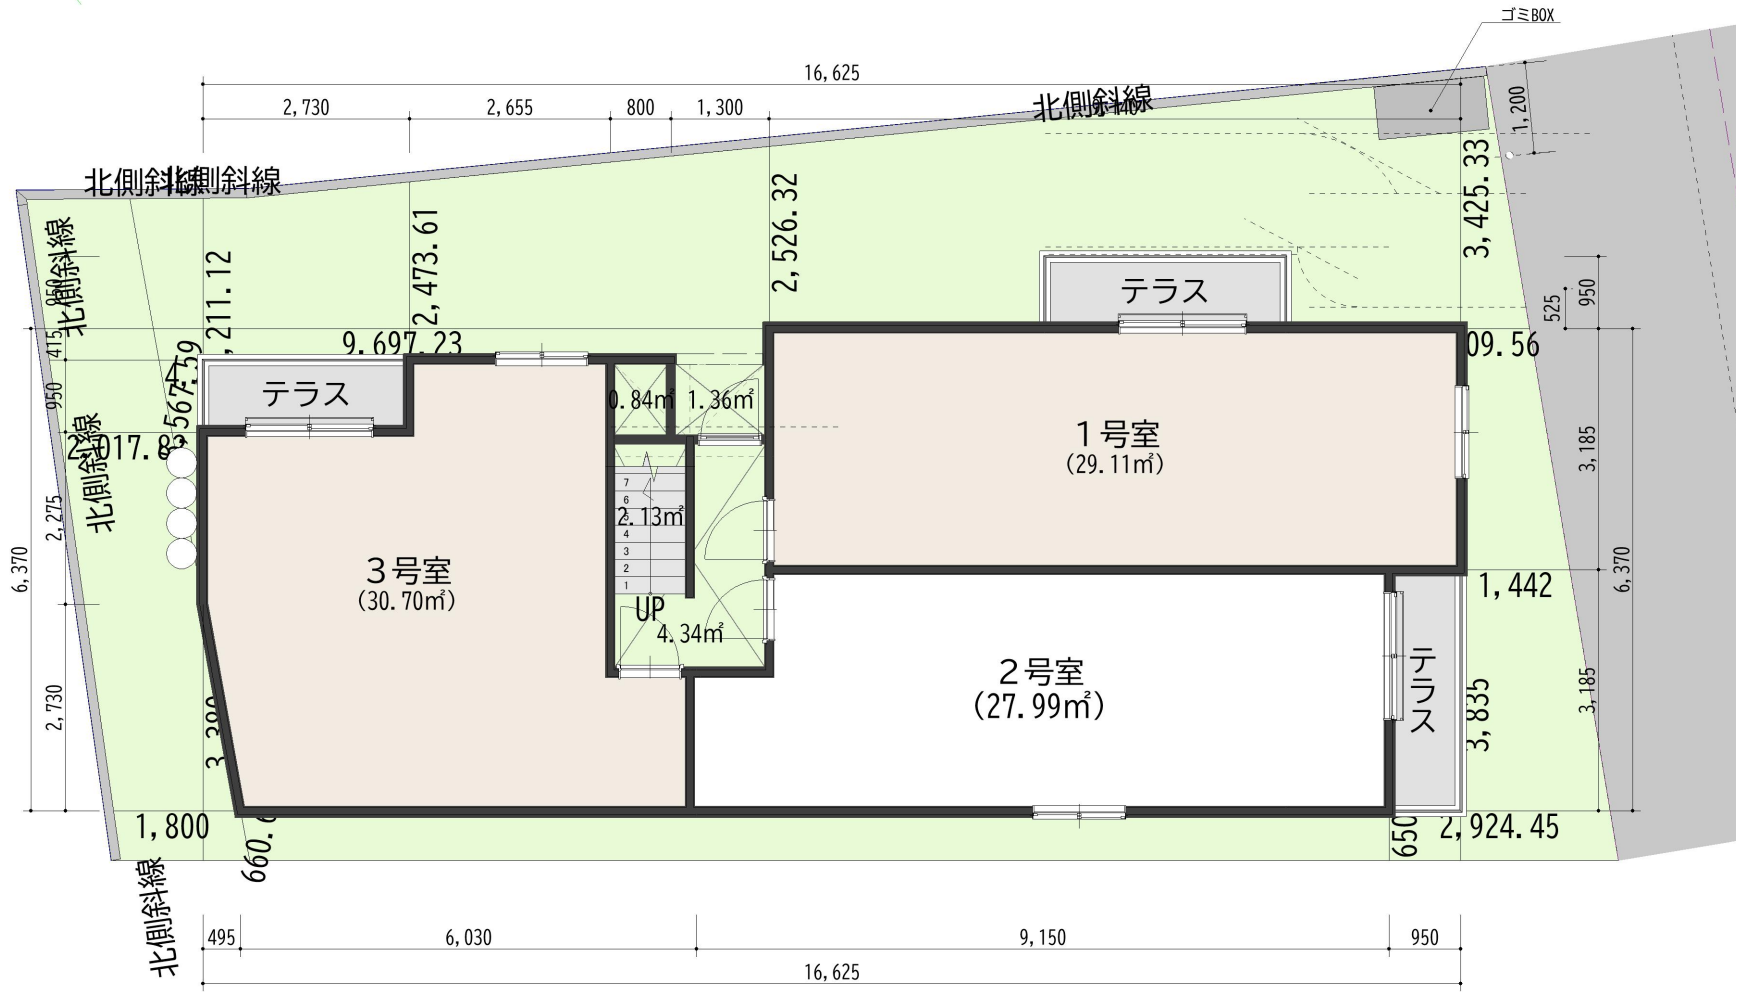


住所：**

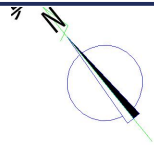

配置図兼 1 階平面図

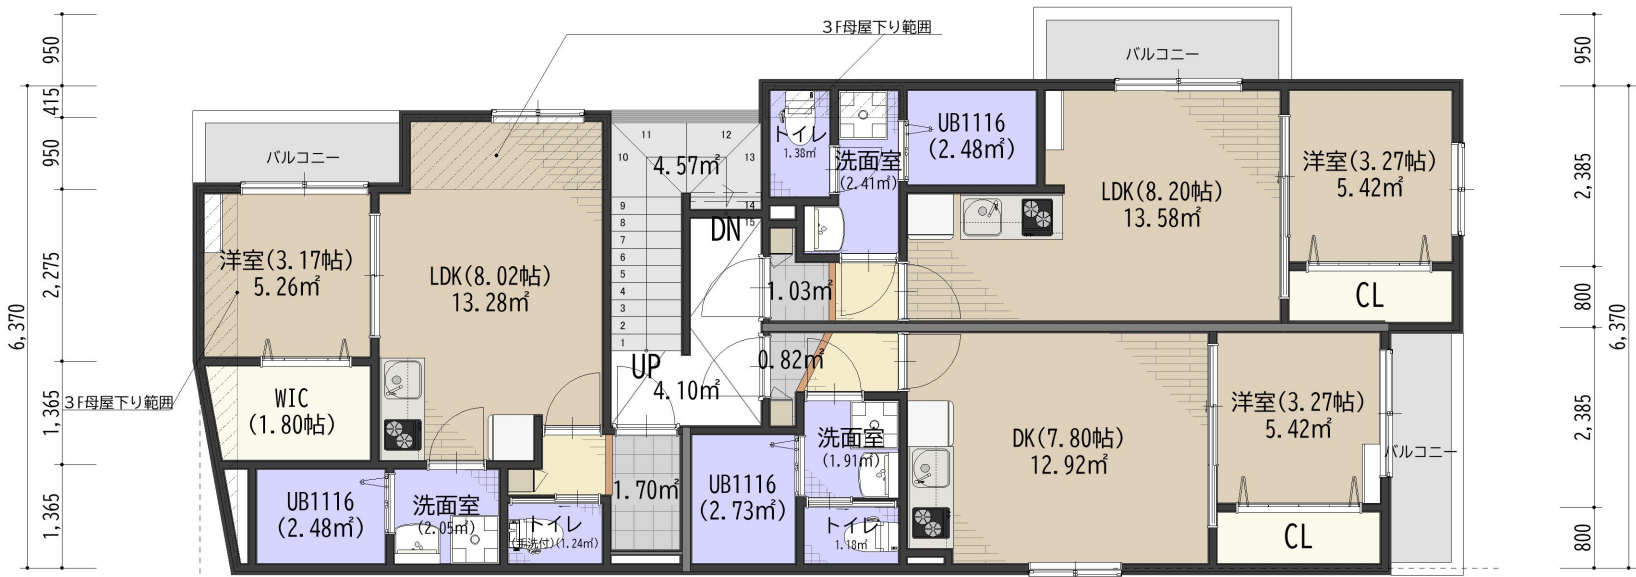

2 ～ 3 階平面図

※特記事項

電柱、ゴミ置場、プロパン置場は、近隣、行政との協議により移設、移動が生じる場合がございます。

敷地調査未完了のため、行政の指導によりプランの変更が生じる場合があります。

提案プランの為、敷地測量、構造計算等の結果によりプラン、壁、建具等の位置が変更になる場合があります。

ご提案プランのガスはプロパンガスになります。

敷地面積	189.04㎡	(57.18坪)	1F床面積	87.81㎡	(26.56坪)	延床面積	263.43㎡	(79.68坪)
容積率	139.35%	<200%	2F床面積	87.81㎡	(26.56坪)	建築面積	96.88㎡	(29.30坪)
建ぺい率	51.25%	<60%	3F床面積	87.81㎡	(26.56坪)	施工面積	315.39㎡	(95.40坪)
共用廊下面積与							26.03㎡	(7.87坪)

S=1/100